


PUERTA DE SERVICIO

PUERTA DE SERVICIO

15,53

28,85

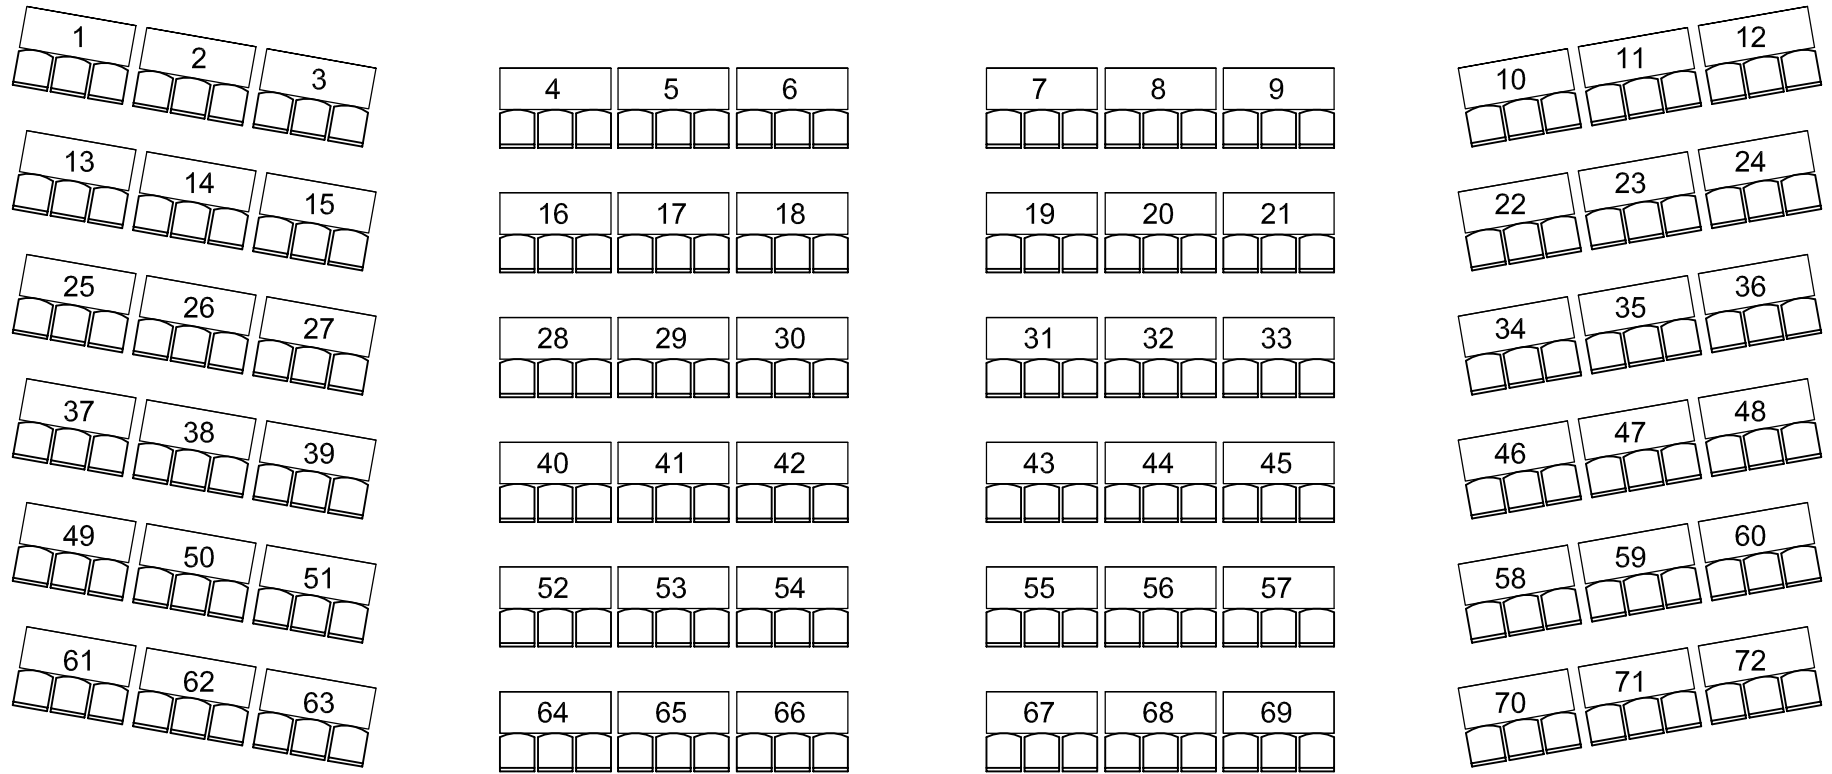

PUERTA DE SERVICIO

INGRESO A SALON
PUERTA PRINCIPAL

INGRESO A SALON
PUERTA PRINCIPAL

GRAN SALON

TOTAL MESAS: 72 (Rectangulares 1.6om x o.8m).

TOTAL SILLAS: 216



DIPLOMATIC