


PUERTA DE SERVICIO

PUERTA DE SERVICIO

15.53

28.85

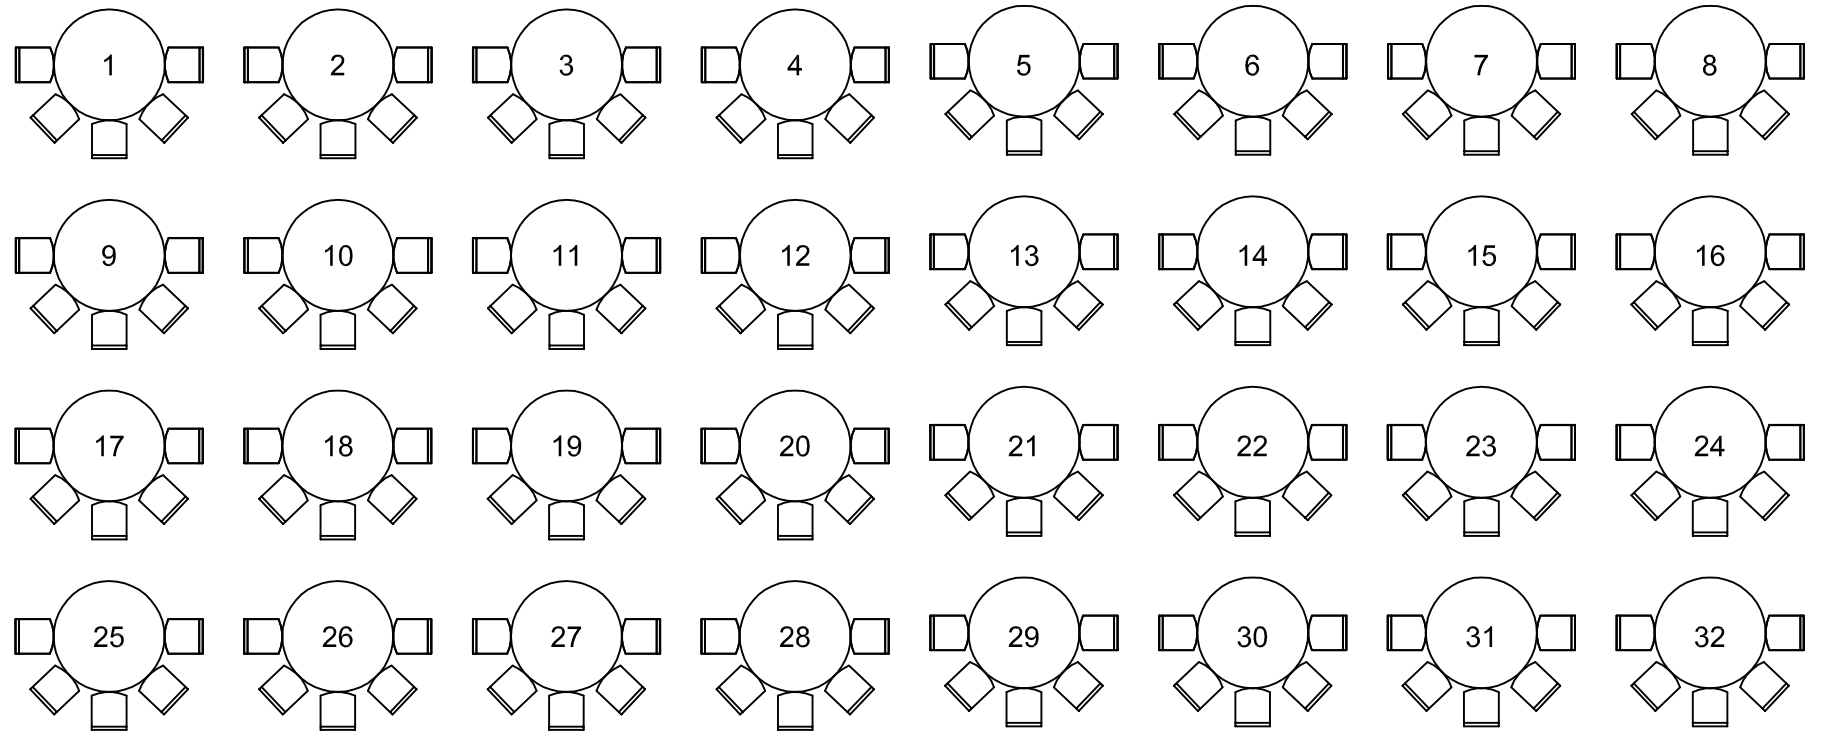

INGRESO A SALON
PUERTA PRINCIPAL

INGRESO A SALON
PUERTA PRINCIPAL

PUERTA DE SERVICIO

GRAN SALON

TOTAL MESAS: 32 (Redondas 1.60m diámetro).
TOTAL SILLAS: 192



DIPLOMATIC